


APPARTEMENT 1.2

LUITBERG16 Strombeek-Bever

- | | | |
|---------------|------------|---------------|
| 1. Inkom | 4. Toilet | 7. Eetruimte |
| 2. Slaapkamer | 5. Berging | 8. Leefruimte |
| 3. Badkamer | 6. Keuken | 9. Terras |

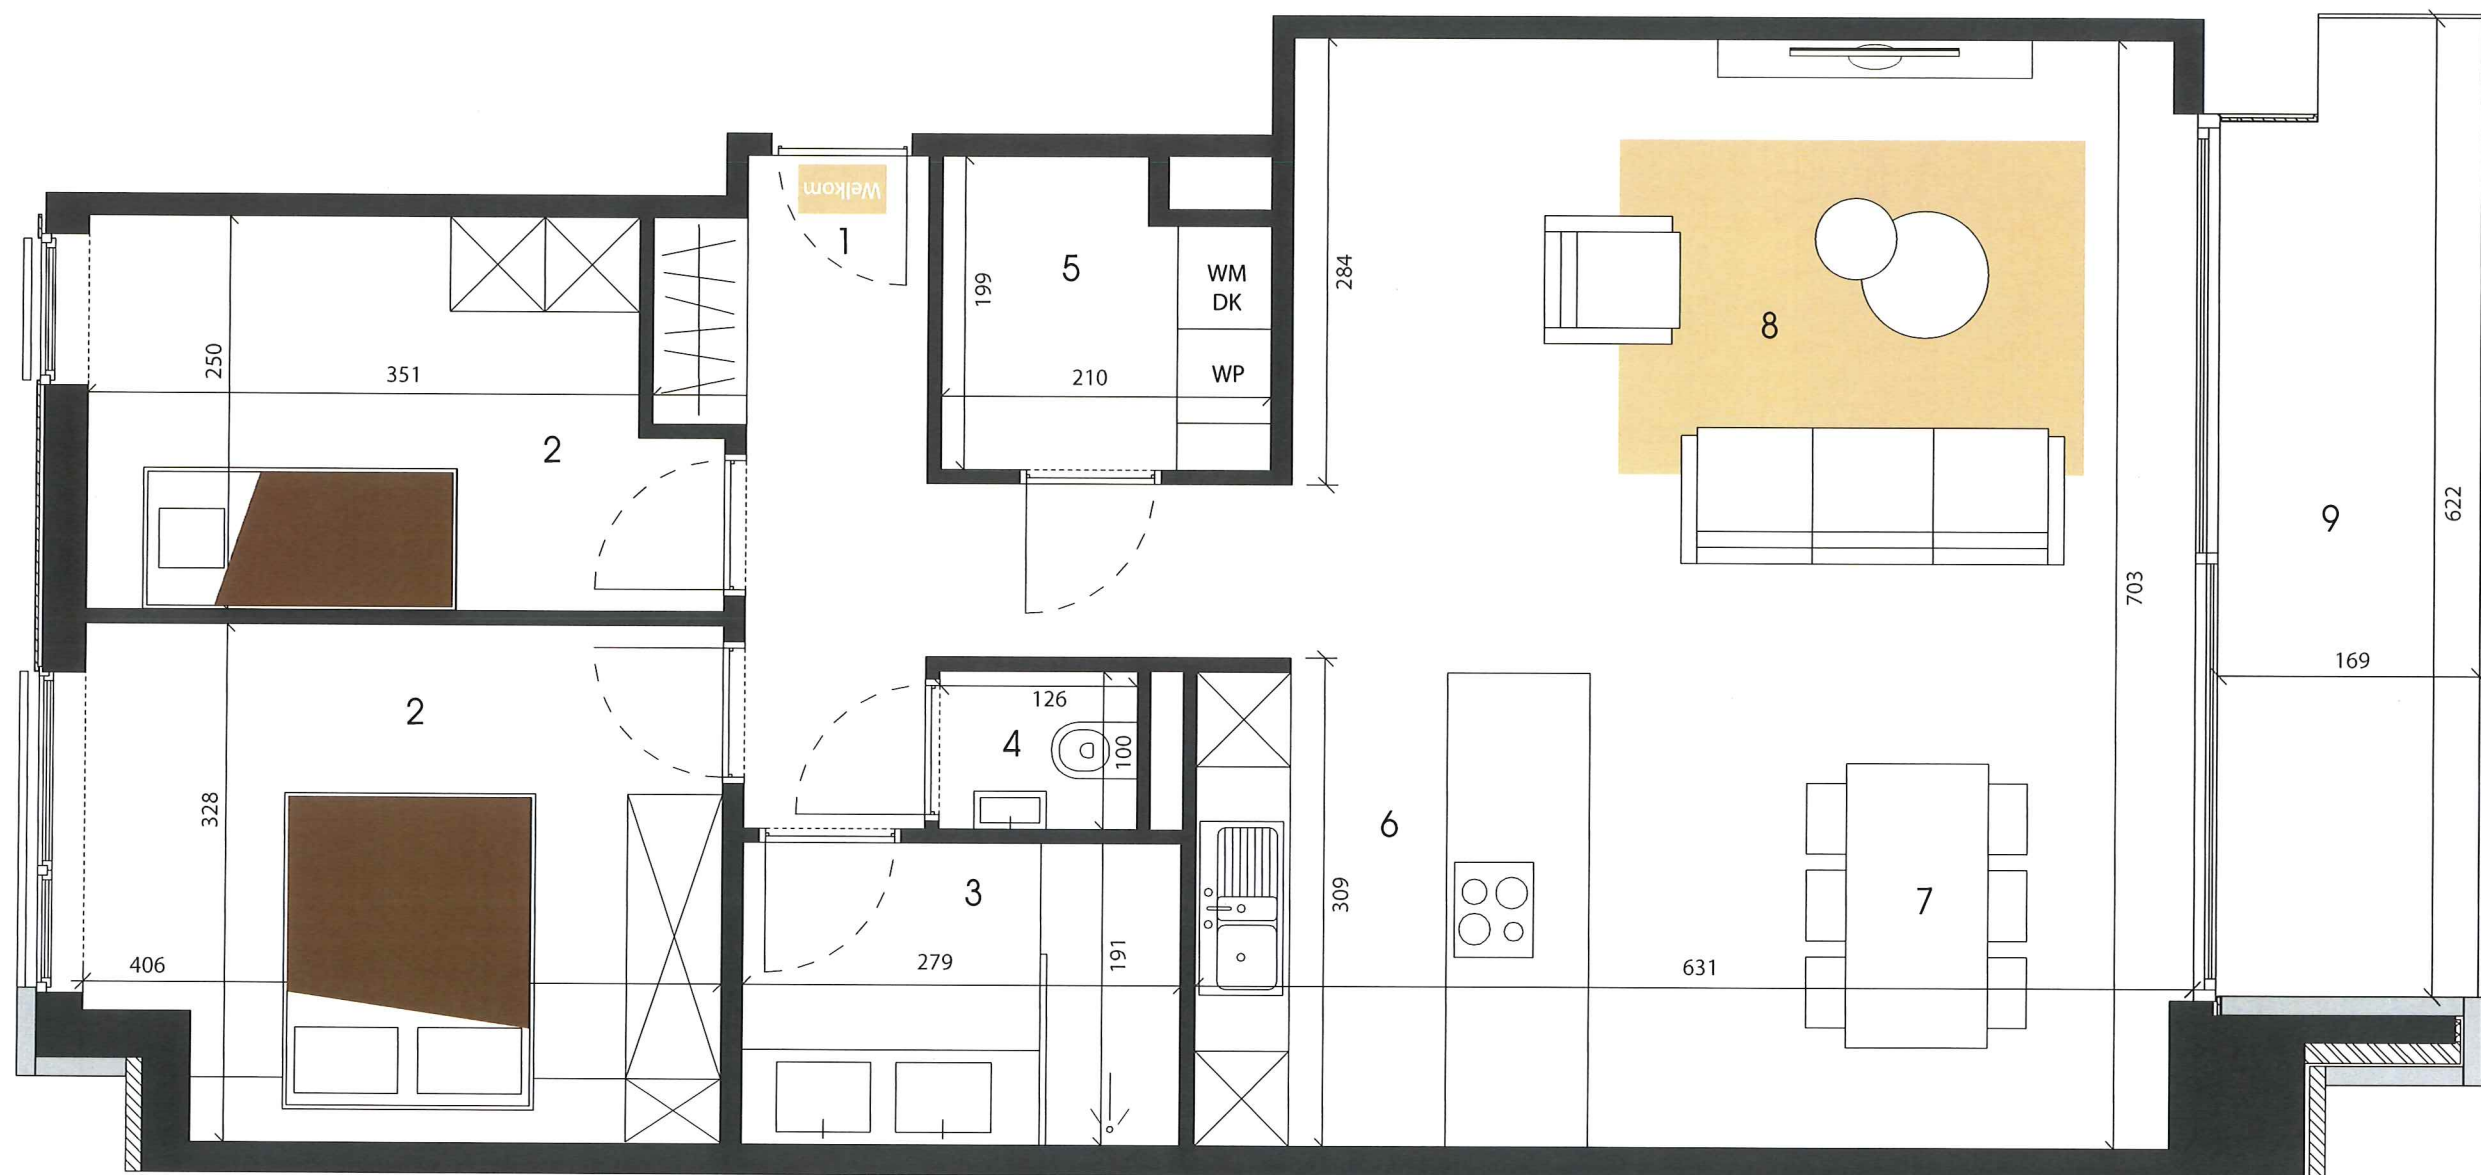

LUITBERG16
Strombeek-Bever

AANBOD


APPARTEMENT 1.2

SLAAPKAMERS: 2


OPPERVLAKTE: 97 m²

TERRAS: 10 m²

Dit appartement heeft een **BEN-20** norm, wat resulteert in een lagere energiefactuur en 5 jaar lang 100% vrijstelling van de onroerende voorheffing.

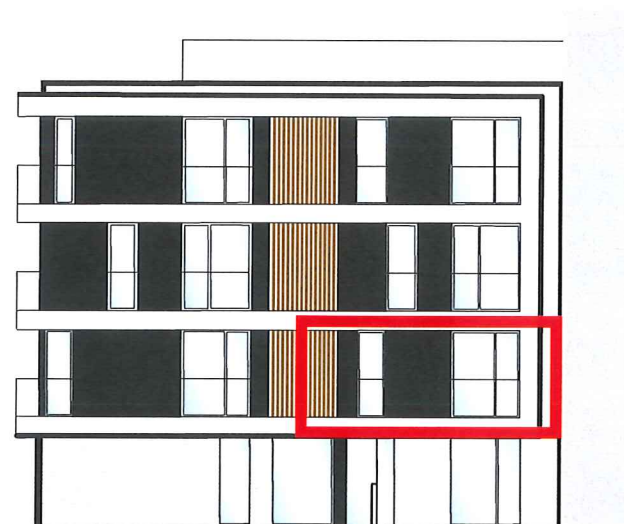

Voorgevel - Luitberg
Noord - Oost

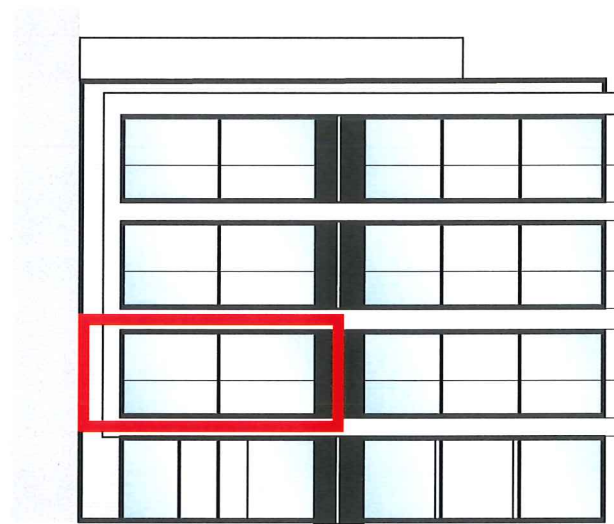

Achtergevel - Terras/tuin
Zuid - West

